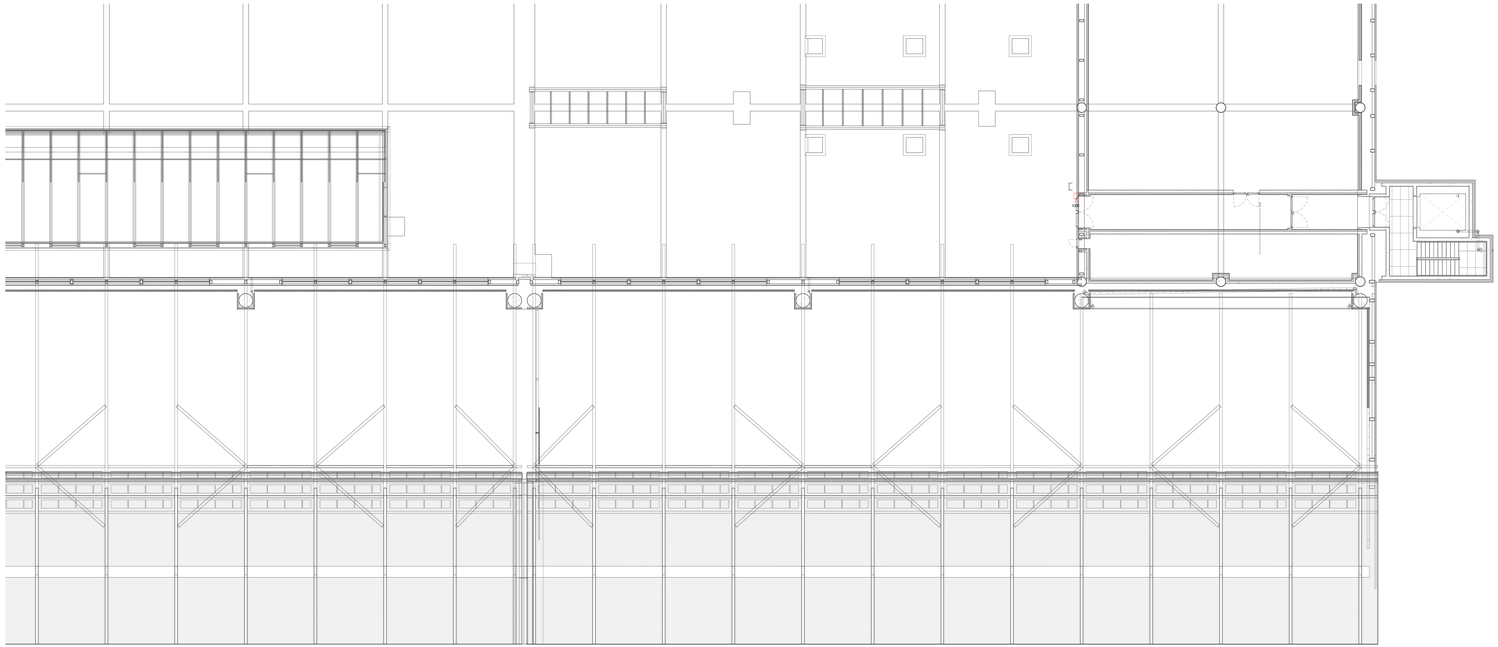

Pianta piano mezzanino - Impianti security e videosorveglianza - Quadrante D

Scala 1 : 100

## LEGENDA IMPIANTO DI VIDEOSORVEGLIANZA

| | |
|---|---|
| | TELECAMERA FISSA SU IP POSATA A SOFFITTO/PARETE |
| DM | TELECAMERA PTZ SU IP POSATA A SOFFITTO/PARETE |
| H120 | ETICHETTA CON INDICAZIONE DELLA QUOTA DI INSTALLAZIONE DA PAVIMENTO FINITO AL FILO INFERIORE DELL'APPARECCHIATURA ACCANTO IN cm (Esempio : h120= 120cm , hSPT=Sopra postazione) |

## LEGENDA IMPIANTO CONTROLLO ACCESSI

| | |
|---|---|
| CCA | CONTROLLORE DI VARCO |
| | LETTORE BADGE |
| | CONTATTO MAGNETICO |
| | ELETTROSERRATURA |
| | SEGNALAZIONE OTTICO-ACUSTICA APERTURA PORTA ALLARMATA |
| | SCATOLA PORTAFRUTTO DA ESTERNO DA 3/4 POSTI COMPLETA DI TELAIO E PLACCA IN MATERIALE PLASTICO (DIMT 8927) CON GRADO DI PROTEZIONE IP40 (AMBIENTI INTERNI) / IP55 (AMBIENTI ESTERNI) |
| H120 | ETICHETTA CON INDICAZIONE DELLA QUOTA DI INSTALLAZIONE DA PAVIMENTO FINITO AL FILO INFERIORE DELL'APPARECCHIATURA ACCANTO IN cm (Esempio : h120= 120cm , hSPT=Sopra postazione) |

## NOTE GENERALI

- TAVOLA VALIDA SOLO AI FINI IMPIANTISTICI.

## NOTA PER PARTICOLARI E TIPOLOGICI

PER I PARTICOLARI DI DERIVAZIONE E I TIPOLOGICI DI ISTALLAZIONE FARE RIFERIMENTO ALL'ELABORATO: "A0115P-E-L1-00-SIC-DI-01-A_Dettagli impianti security e videosorveglianza"

## K-PLAN

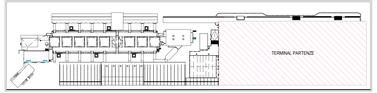


## K-PLAN TERMINAL PARTENZE

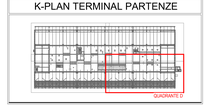


Ente Nazionale per l'Aviazione Civile

**AEROPORTO CIVILE DI LAMEZIA TERME (CZ)**

LOTTO L1 - Sviluppo aerostazione passeggeri
CUP: H94G22000030009

LOTTO L2 - Interventi per la security e la digitalizzazione
CUP: H98G22000030002

LOTTO L6 - Potenziamento delle reti di sottoservizi e impianti tecnologici
CUP: H94G22000060009

**PROGETTO ESECUTIVO**

LOTTO L2

IMPIANTI SECURITY E VIDEOSORVEGLIANZA - STATO DI PROGETTO
Terminal partenze - Pianta piano mezzanino - Impianti security e videosorveglianza

GRUPPO DI PROGETTAZIONE
Raggruppamento Temporaneo di Professionisti

| | | |
|---|---|---|
| AERTEC | VALLE 3.0 | incide |
| Direttore tecnico ing. Hernandez Carlos Berenguer Lázaro<br>Responsabile esecuzioni di trasporto<br>ing. Pedro Tone Galiardo | Direttore tecnico arch. Emanuele Valle<br>Progettazione architettonica<br>arch. Maria Carmen Valle<br>arch. Leonardo Giovannucci | Direttore tecnico e progettazione strutturale:<br>ing. Gianluca Valente<br>Coordinatore progettazione strutture<br>ing. Matteo Pagnozzi |
| | Direttore Tecnico e Responsabile integrazione prestazioni specialistiche ing. Filippo Busolo<br>Geologia: dott. Emanuele Fresia<br>Direttore Tecnico ing. Alessandro Cecolatori<br>Project Manager: ing. Emanuele Palma<br>CSP: arch. Elisabeth Ercole | Direttore Tecnico ing. Gianfabiolas Panetti<br>Progettazione Specialistica Impianti<br>ing. Marco Bergero<br>ing. Luca Ferro<br>ing. Enrico Facchinelli |

| CODICE ELABORATO | | | | | | | | | REVISIONE | | | |
|---|---|---|---|---|---|---|---|---|---|---|---|---|
| Fase | Lotto | Ambito | Disciplina | Tipo | Numero | Rev. | Scala | | Id. | Data | Descrizione | |
| E | L2 | DI | SIC | PI | 00 | 0 | 1:100 | | 1 | 10-09-2025 | EMISSIONE | |
| | | | | | | | | | 0 | 30-07-2025 | PRIMA EMISSIONE | |
| NOME FILE: | A0115P-E-L2-DI-SIC-PI-00-B.dwg | | | | | | | REDAZIONE: | R. Milesi | | ETG | |

Visto del Committente: **Società Aeroportuale Calabrese S.p.A.**

| | | |
|---|---|---|
| INTERVENTO FACENTE PARTE DEL<br>Contratto Istituzionale di Sviluppo<br>"CIS VILAR" | IL RESPONSABILE DEL PROCEDIMENTO<br>ing. Ferdinando Saracco | IL POST HOLDER DI AREA:<br>OPERATIONAL SERVICES MANAGER: Emilio Perrotta<br>PASSENGER EXPERIENCE MANAGER: Sabrina Milano<br>PH PROGETTAZIONE: Ferdinando Saracco |

Approvazione **ENAC:**